

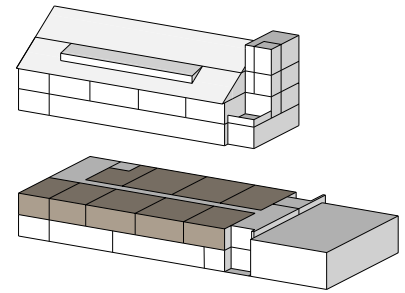


# GEWERBEPARK DIETFURT.

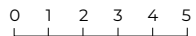

## 1. Obergeschoss

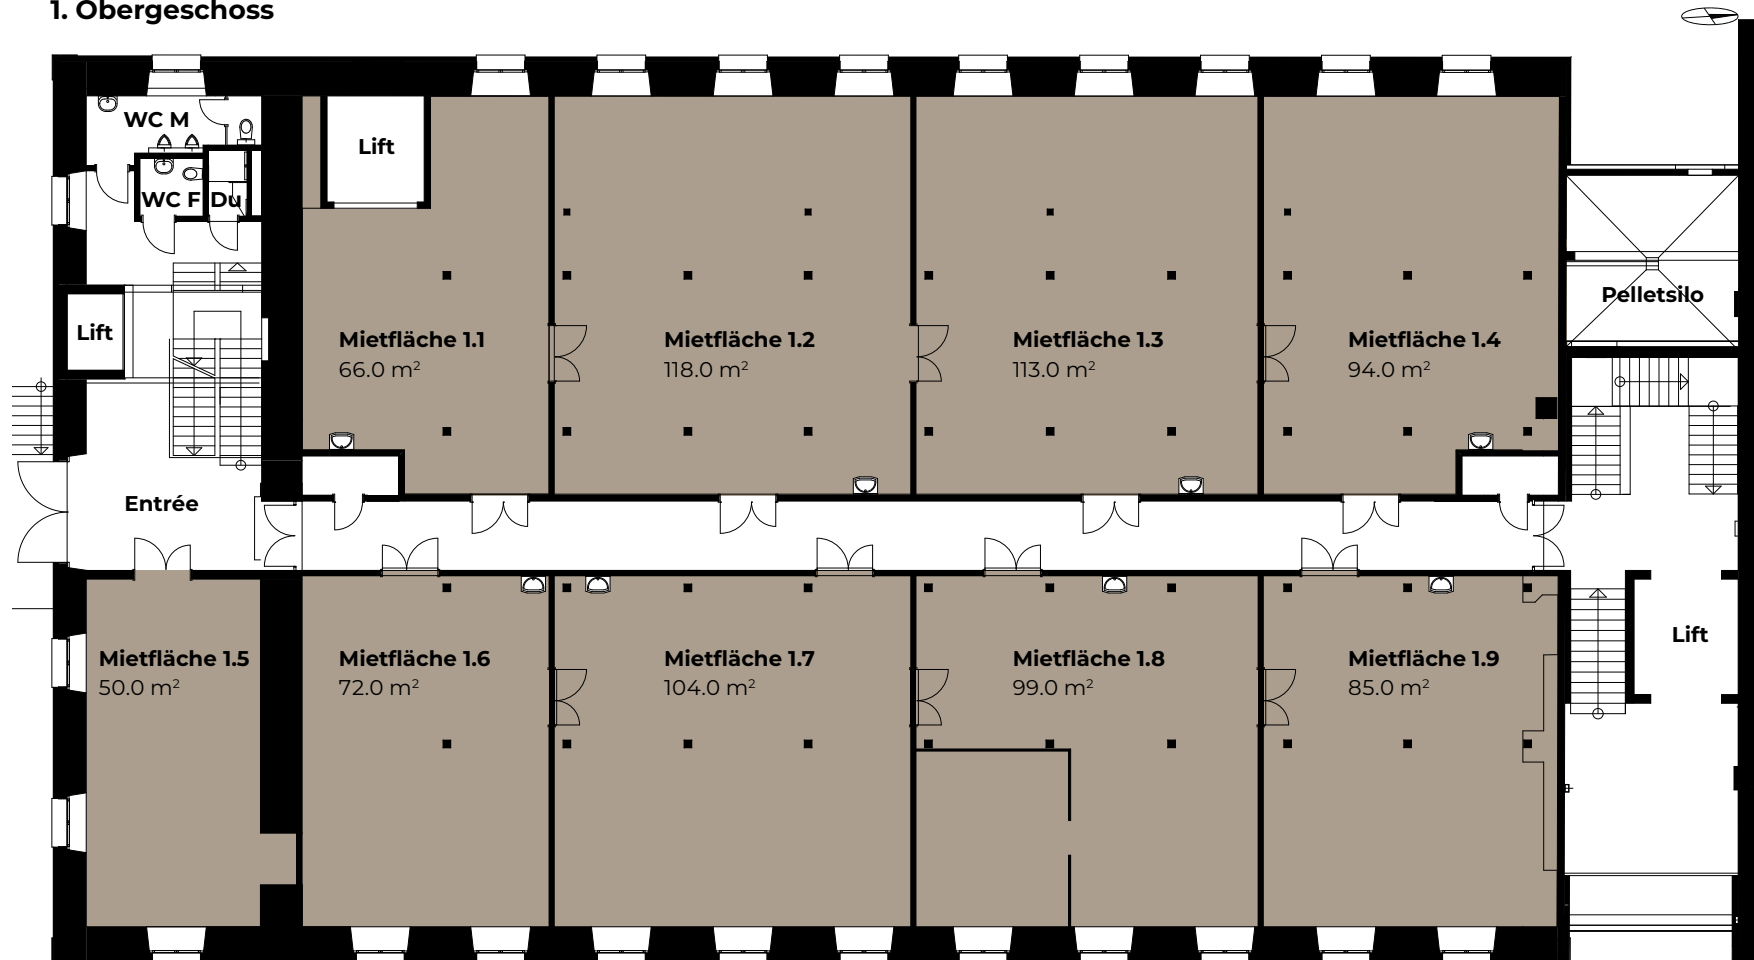

Änderungen und Abweichungen gegenüber den publizierten Angaben bleiben ausdrücklich vorbehalten. Keine Haftung.