



GEWERBEPARK DIETFURT.

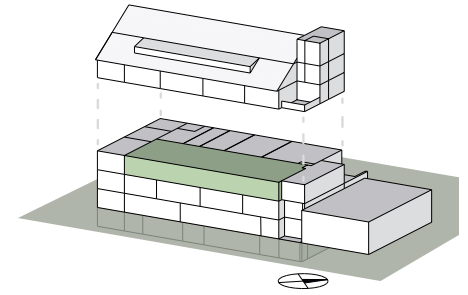

2. Obergeschoss

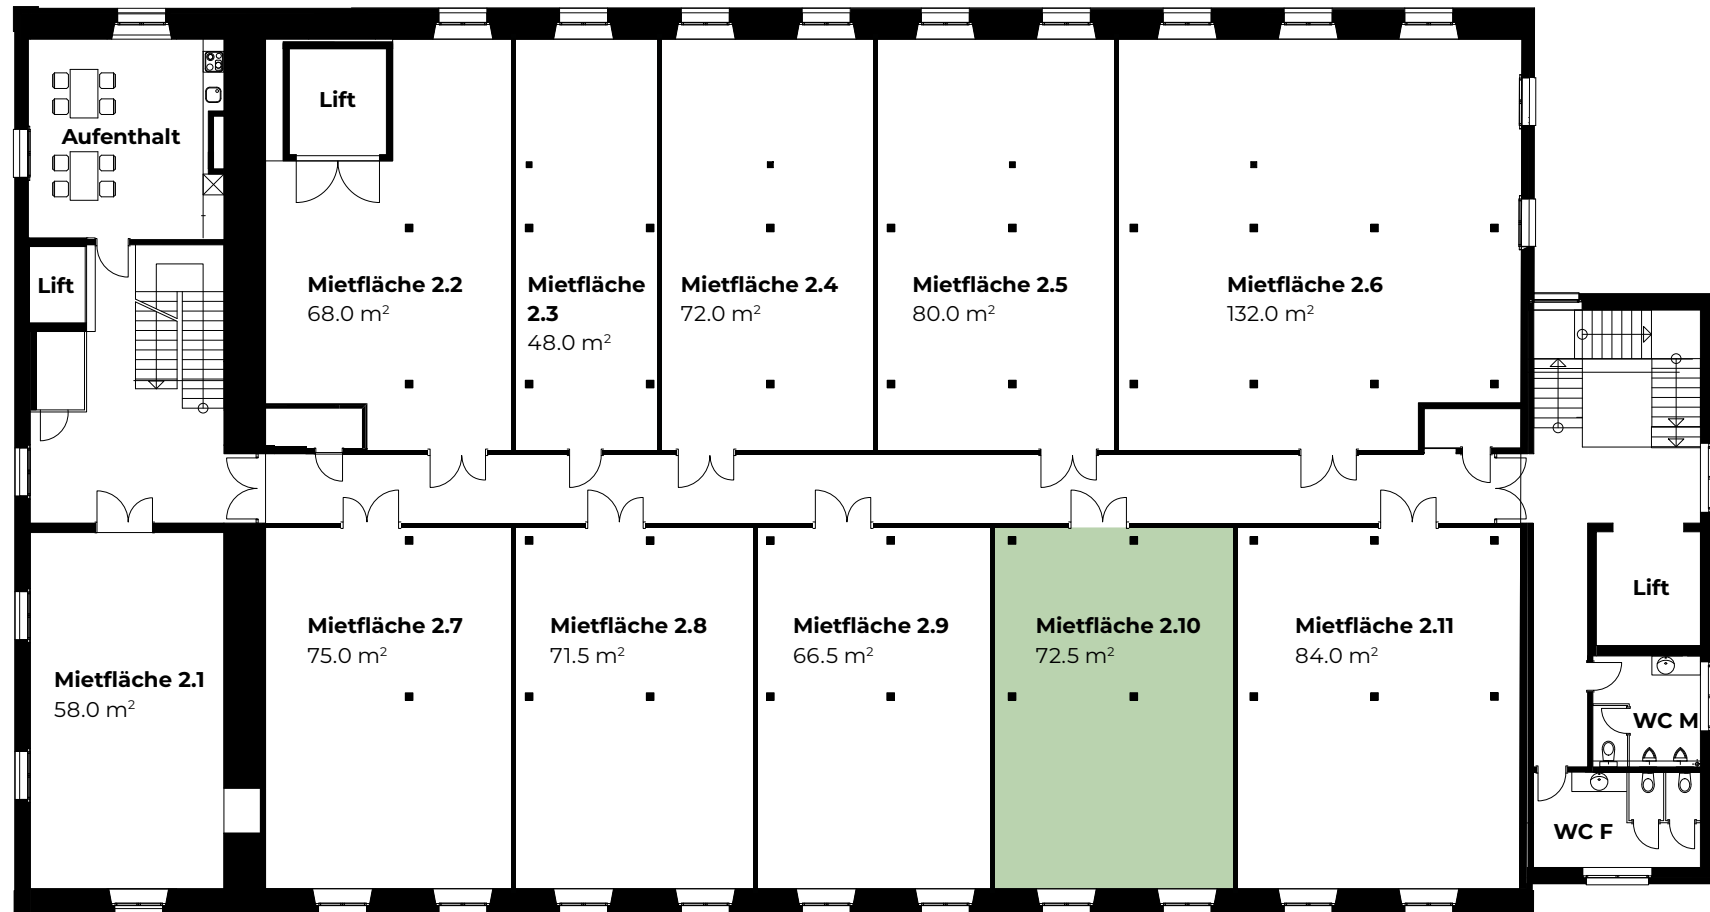

0 1 2 3 4 5

Änderungen und Abweichungen gegenüber den publizierten Angaben bleiben ausdrücklich vorbehalten. Keine Haftung.